

Ситуационный план


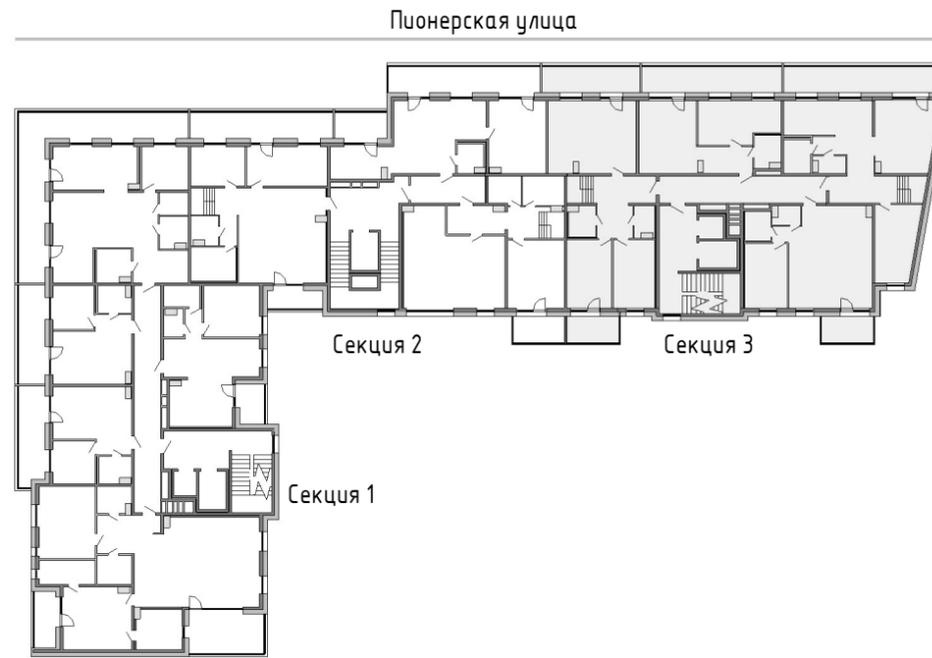


Схема секций

Жилой дом со встроенными помещениями и  
встроенно-пристроенной подземной  
автостоянкой


по адресу: г. Санкт-Петербург,  
Петроградский район,  
ул. Красного Курсанта, д.25, литера М.

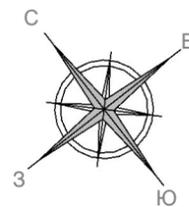

10 этаж  
Двухкомнатная квартира с антресолью  
(вторым светом)  
Номер:  
129



Условные обозначения:

- Несущие стены
- Перегородки
- Плита
- Холодильник
- Кухонная мойка
- Посудомоечная машина
- Стиральная машина
- Раковина
- Унитаз
- Ванная
- Металлическая лестница

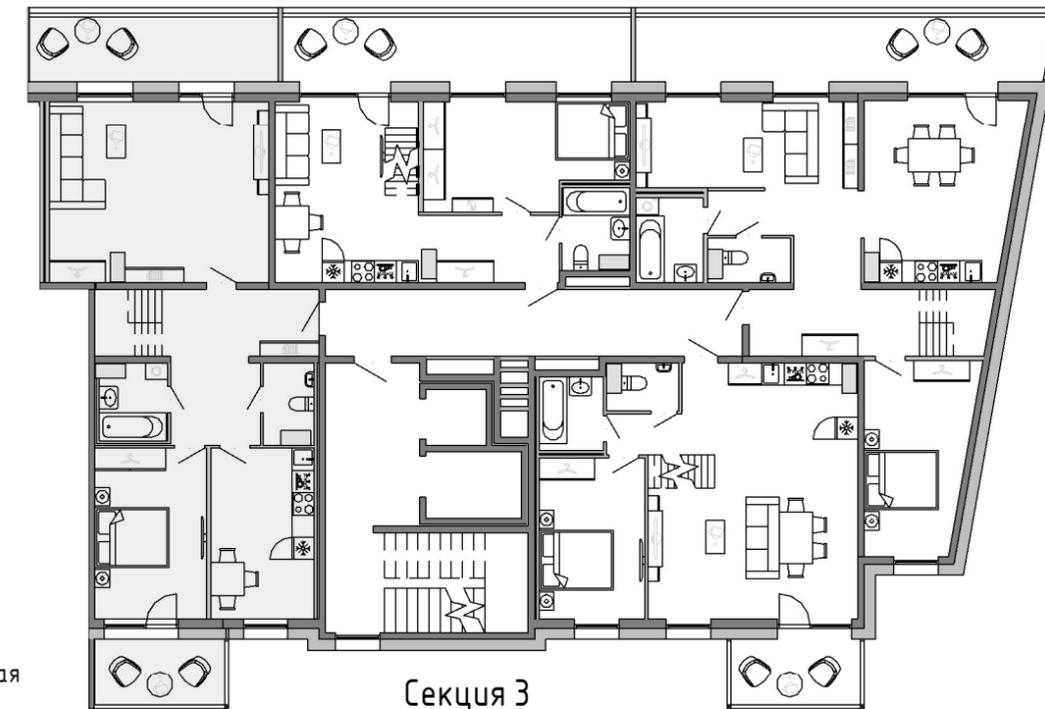

2	42,26	Жилая площадь квартиры, м2
	93,20	Общая площадь квартиры, м2
	98,44	Площадь с балконом/лоджией/террасой, м2
	18,06	Площадь антресоли, м2


— Количество комнат в квартире

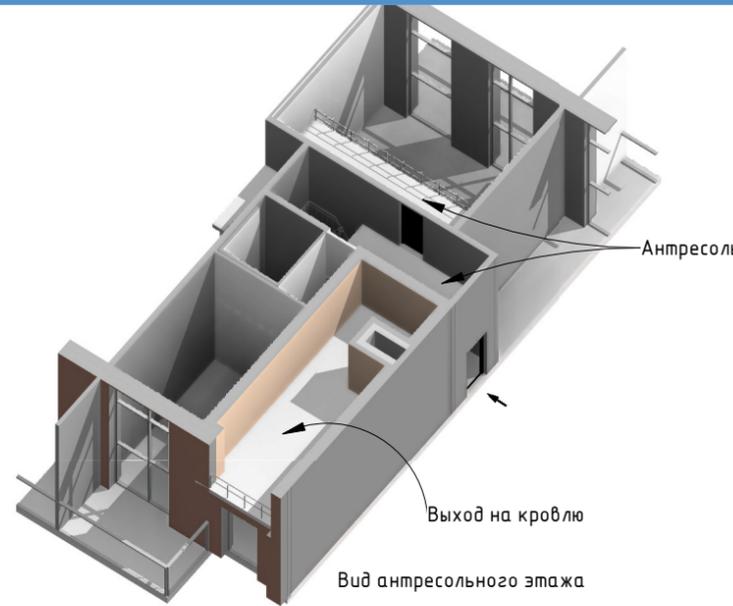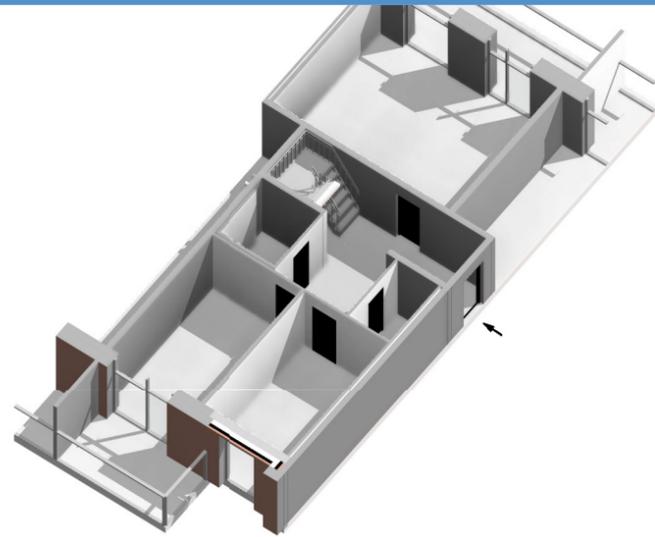

Жилой дом со встроенными помещениями и  
встроенно-пристроенной подземной  
автостоянкой

по адресу: г. Санкт-Петербург,  
Петроградский район,  
ул. Красного Курсанта, д.25, литера М.

Вид основного этажа


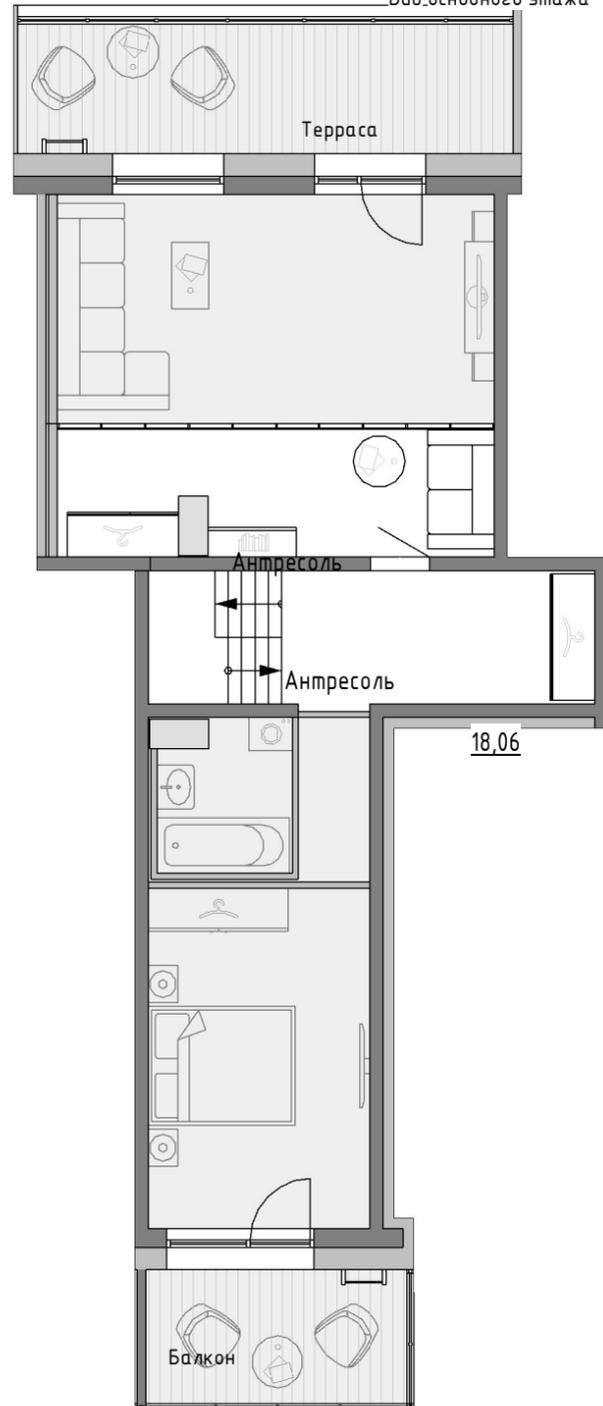


Вид антресольного этажа

Антресоль  
Двухкомнатная квартира с антресолью  
(вторым светом)  
Номер:  
129

Условные обозначения:

- |  |                      |  |                        |
|--|----------------------|--|------------------------|
|  | Несущие стены        |  | Раковина               |
|  | Перегородки          |  | Унитаз                 |
|  | Плита                |  | Ванная                 |
|  | Холодильник          |  | Металлическая лестница |
|  | Кухонная мойка       |  |                        |
|  | Посудомоечная машина |  |                        |
|  | Стиральная машина    |  |                        |

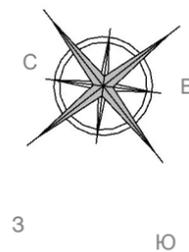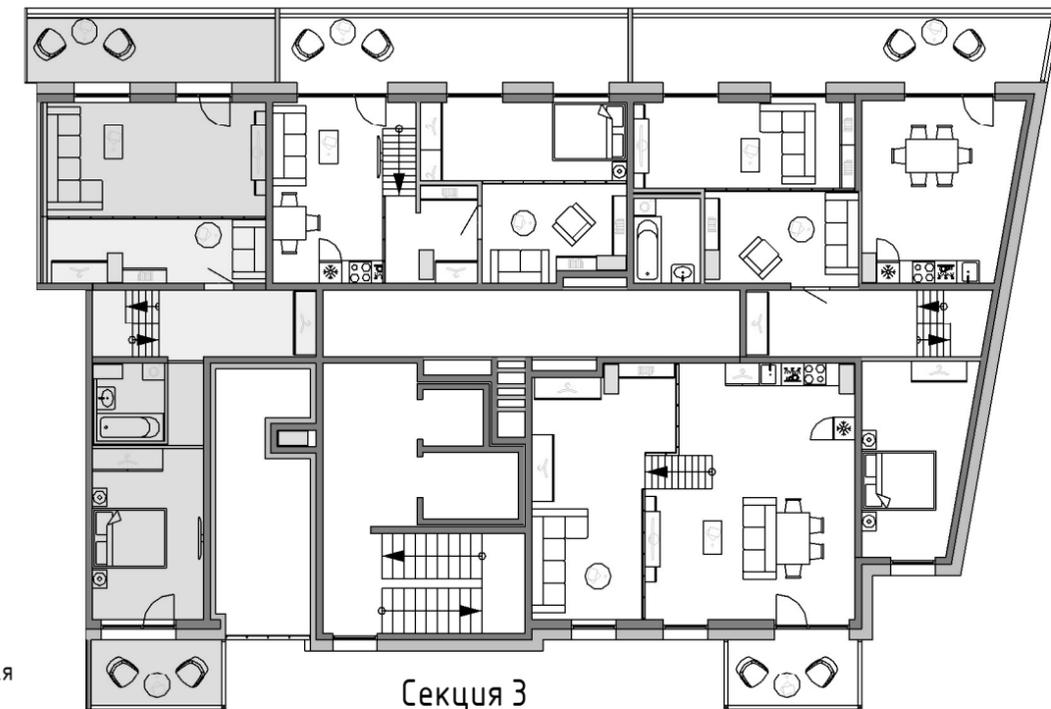

2	42,26	Жилая площадь квартиры, м2
	93,20	Общая площадь квартиры, м2
	98,44	Площадь с балконом/лоджией/террасой, м2
		Количество комнат в квартире
	18,06	Площадь антресоли, м2